



ОБЩИНА МИНЕРАЛНИ БАНИ

ОБЛАСТ ХАСКОВО

6343, бул. "Васил Левски" №3, тел/факс 0 37 22/20-20E-mail: min_bani@abv.bg

ОБЯВЛЕНИЕ

№ 2683

Минерални бани. 04.06.....2024г.

Отдел ТСУИОПОСЕК при Община Минерални бани, област Хасково на основание чл.128, ал.3 от ЗУТ **съобщава** на заинтересованите лица, че със Заповед № 3-161 от 16.05.2024г. на Кмета и Главен архитект на Община Минерални бани е разрешено изготвяне на проект за изменение на Подробен устройствен план /ПУП/ – План за регулация /ПР/ за квартал 1 по плана на с. Караманци, общ. Минерални бани, обл. Хасково.

Предлаганото с проекта изменение на действащия ПУП-ПР се състои в обособяване на нова задънена улица тупик в обхвата на кв. 1 с о.т.50б-о.т50в, изменя уличната регулация от о.т.51 до о.т.50а и от о.т.50а до о.т.53а в съответствие с изградената на място и с проекта се обособява нов регулационен квартал 1А по плана на с. Караманци, общ. Минерални бани.

С изменението на уличната регулация се изменят и очертаванията и площите на граничните имоти, както следва:


№ УПИ и № квартал по Заповед № 3-515 от 05.12.12г.	ПЛОЩ /кв.м./ по Заповед № 3-515 от 05.12.12г.	№ УПИ и нов № квартал след изменението на улицата	ПЛОЩ /кв.м./ след изменението на улицата в съответствие с тази на място	Разлика в площта /кв.м./
X-113, кв.1	2459	УПИ X-113, кв.1	2518	+59
XIV-116, кв.1	1563	УПИ XIV-116, нов кв.1 А	1520	-43
XIII-115, кв.1	2003	УПИ XIII-115, нов кв.1 А	1941	-62
XII-118, кв.1	1626	УПИ XII-118, нов кв.1 А	1545	-81
XI-общински, кв.1	885	УПИ XVI-общ, към кв. 9	800	-85
XV, кв.1	995	УПИ XV, към кв. 9	995	0
I-119, кв.9	1303 – графична площ	УПИ I-119, към кв. 9	1171	-81
II-119, кв.9	876 – графична площ	УПИ II-119, към кв. 9	724	-152

Съгласно чл.128, ал.5 от ЗУТ в 14-дневен срок от обявлението по чл.128 ал.3 от ЗУТ заинтересованите лица могат да направят писмени възражения, предложения и искания по проекта за подробен устройствен план до Общинска администрация Минерални бани.

ОБЩИНА МИНЕРАЛНИ БАНИ

ПРОЕКТО-ПРЕДЛОЖЕНИЕ

За Изменение на ПУП- ПР-ПУР за улица тупицк от 0Т-51 до 0Т-50а и от 0Т-50а до 0Т-53а, както и Изменение на ПУП-ПР за УПИ от кб.1, изменение на кб.9 и обособяване на нов кб.1А

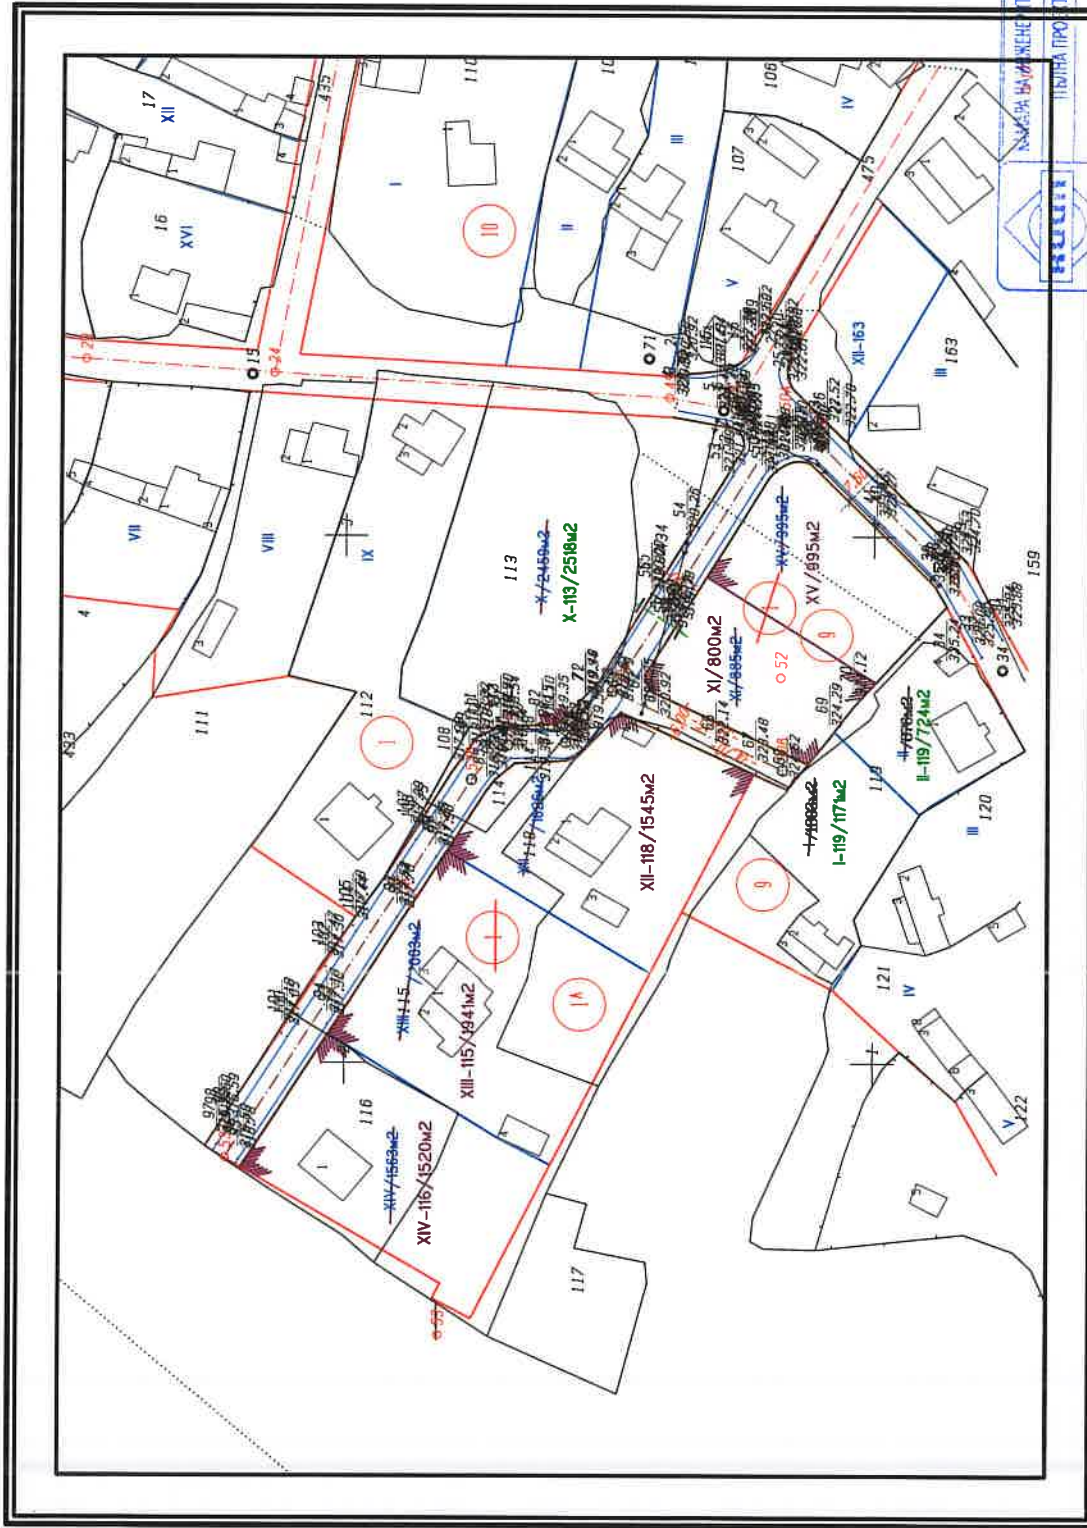

МАКЕДОНСКО УРЕДБА ЗА ИЗМЕНЕНИЕ НА УРЕДБАТА ЗА ИВЕСТИЦИОННОТО ПРОЕКТИРАНЕ
ПОСРЕДСТВОМ НА ПУП-ПР
ПЪЛНА ПРОЕКТИРНА ПРАВОСПОСОБНОСТ

РЕГИСТРАЦИОНЕН № 04893

ИЗДАТЕЛСТВО: НИКОЛА ДЕЛЧЕВ
ДИРЕКТОР: НИКОЛА ДЕЛЧЕВ

Част на проекта:
по удостоверение
за ПП

Подпис:

БЪЖИ С ВАЛИДНО ДОСТОВЕРЕНИЕ ЗА ПИТАРА ТЕХНИКА ПОДИНА

1:1000

Въложител:
ОБЩИНА МИНЕРАЛНИ БАНИ